

S邸ガーデンプラン5 前庭


～メンテナンスを考えた落ち着きあるモダン和風庭園～

平面図



青碎石のイメージ

カマクラヒバの生垣 h1.5

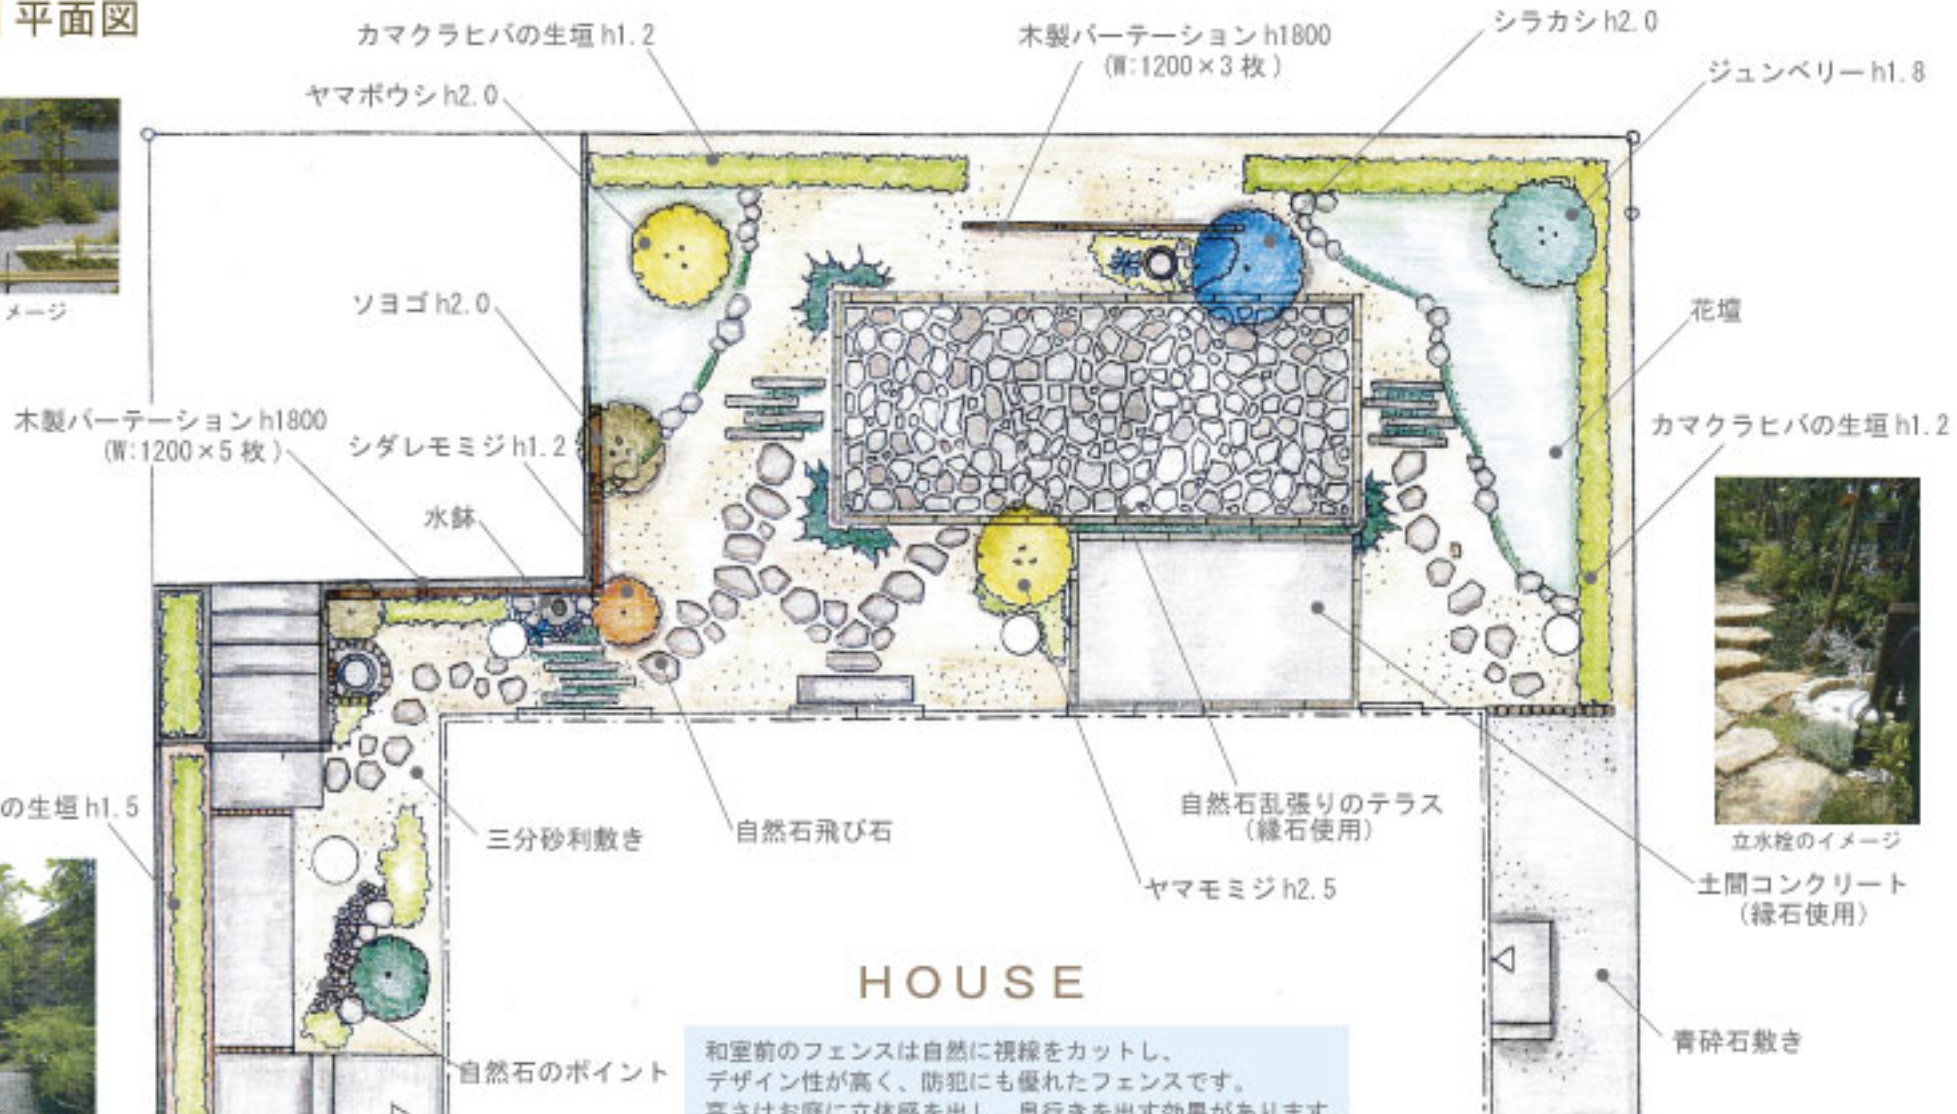

立水栓のイメージ
土間コンクリート (縁石使用)

縮尺=1:100

和室前のフェンスは自然に視線をカットし、デザイン性が高く、防犯にも優れたフェンスです。高さはお庭に立体感を出し、奥行きを出す効果があります。テラスを中心に程よく視線を遮り、広さを生かした開放的なお庭になるようにしました。土間コンクリートはお洗濯物などを干せるスペースとして確保しました。

ダスキントウグリーン高館店
〒981-1242 宮城県名取市高館吉田字勸沖 151-3
TEL: 022-381-7571
FAX: 022-381-7572

